

A-type

2LDK+S(納戸)/2~4F

- 専有面積 87.01㎡(約26.32坪)
- バルコニー面積 2・3F/29.58㎡(約8.94坪) 4F/26.15㎡(約7.91坪)
- ポーチ面積 2.59㎡(約0.78坪)

■住戸位置図



8F	G	B	C1	C2	D+			
7F	G	B	C1	C2	D	E+		
6F	G	B	C1	C2	D	E	E+	
5F	G	B	C1	C2	D	E	E	F
4F	A	B	C1	C2	D	E	E	F
3F	A	B	C1	C2	D	E	E	F
2F	A	B	C1	C2	D	E	E	F
1F	エントランス	管理室	駐車場					

● 広々18.1帖のLDKは、自然と家族の集まる気持ち良い空間です。

● 会話の弾む対面式キッチンには、お料理しながらリビングのご家族とコミュニケーションがとれます。

● 洋室1のゆったり寛げる主寝室は、コートやバック・衣類も収納できるウォークインクローゼットが魅力。

角部屋2面バルコニーは、日々の暮らしに潤いを与えてくれる。

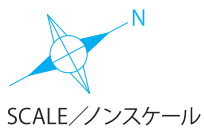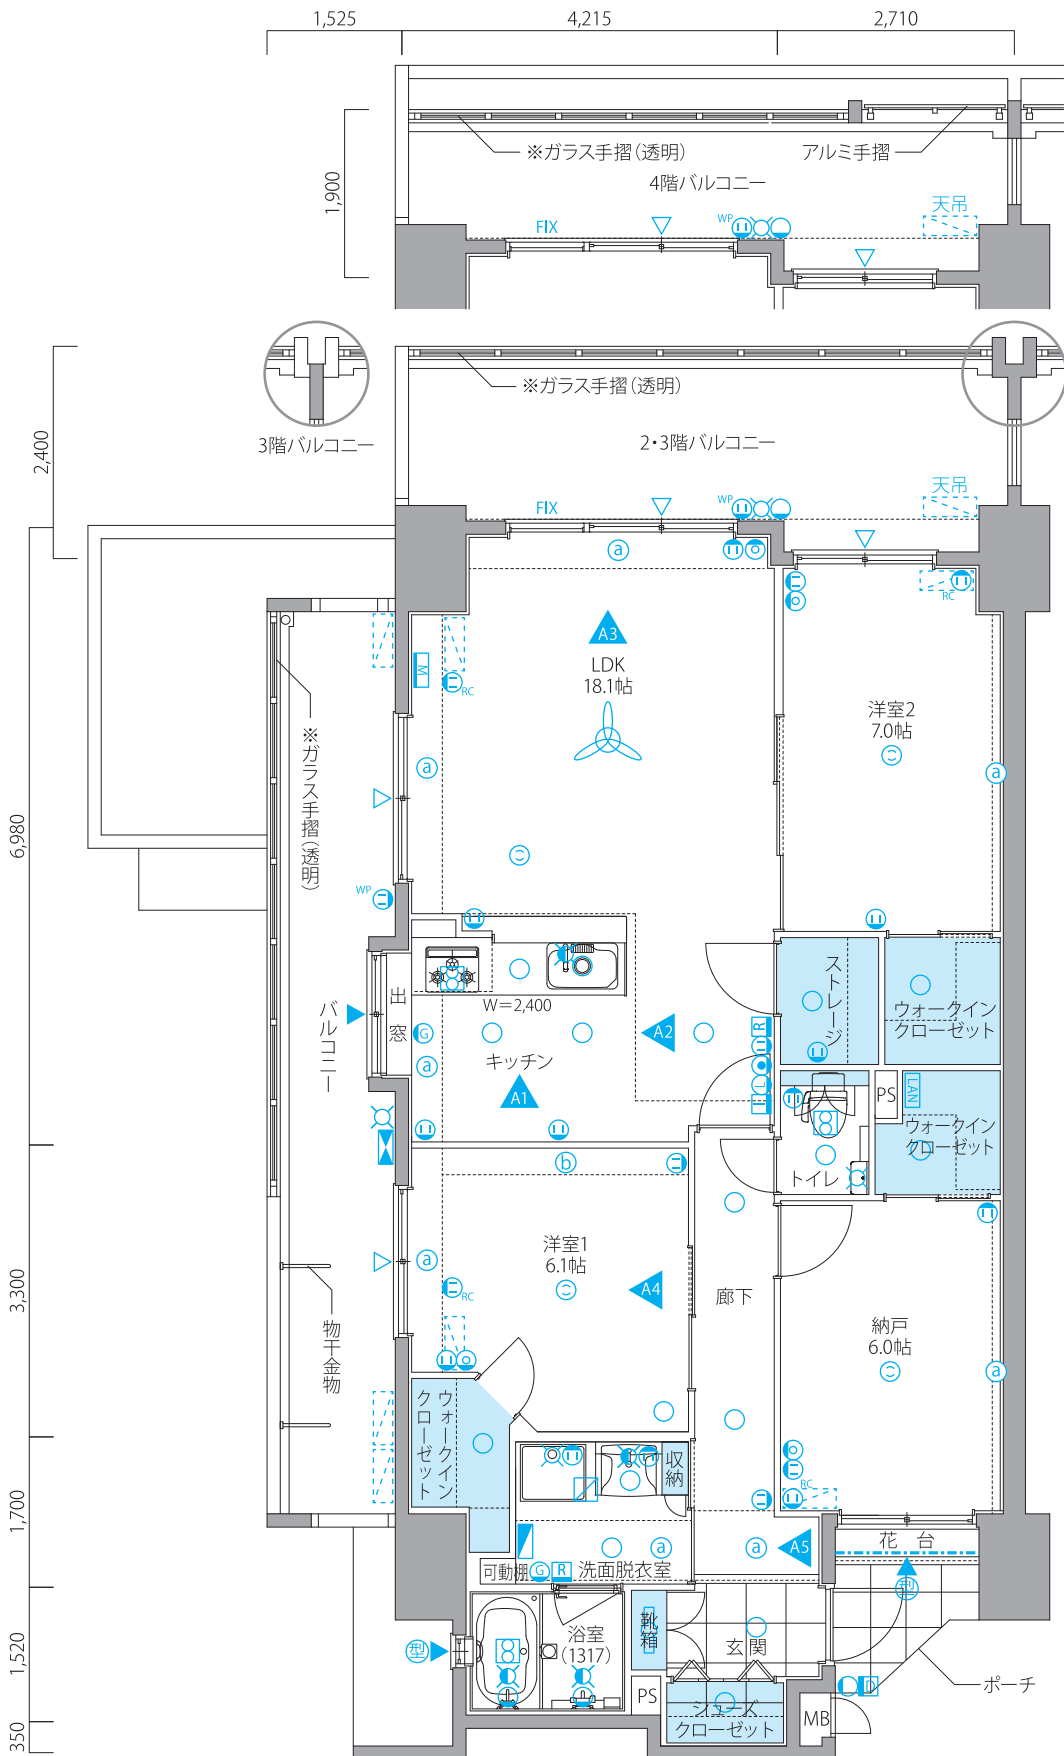

(天井高)

- ◆リビング・ダイニング、洋室、納戸/CH=2,580
- 梁下ⒶCH=1,950 梁下ⒷCH=2,200 梁下ⒸCH=2,300
- ◆キッチン、トイレ、洗面脱衣室/CH=2,300 ◆廊下/CH=2,280 ◆玄関/CH=2,330